

SIMBOLOGÍA


INDICA COTAS A PAÑO


INDICA COTAS A EJES


INDICA ALTURA DE PLAFÓN DEL N.P.T.


INDICA NIVEL DE PISO TERMINADO


INDICA CAMBIO DE NIVEL EN PISO


INDICA NIVEL DE BANQUETA


INDICA NIVEL DE JARDÍN


INDICA ALTURA DE MURO SOBRE N.P.T.


INDICA NIVEL DE CUBIERTA


INDICA NIVEL DE CERRAMIENTO


INDICA NIVEL DE TERRENO NATURAL


INDICA NIVEL DE LECHO BAJO DE LOSA


INDICA NIVEL DE LECHO ALTO DE LOSA

NOTAS GENERALES

- 1.- LAS COTAS SIGEN AL DIBUJO.
- 2.- LAS COTAS Y NIVELES ESTÁN EN METROS.
- 3.- LAS COTAS Y NIVELES SE VERIFICARÁN EN OBRA.
- 4.- EL EMPLEO DE ESTE PLANO ES ÚNICAMENTE PARA LA ESPECIALIDAD INDICADA.

SUPERFICIES


SUPERFICIE DE REHABILITACIÓN


SUPERFICIE DE ACABACIÓN


SUPERFICIE DE R.P.B.I. Y BASURA

220.00 M2  
100.00 M2  
5.00 M2

FIRMAS DE VALORACIÓN


DRA. ROMANA GUTIÉRREZ POLO  
DIRECTORA DE ATENCIÓN MÉDICA

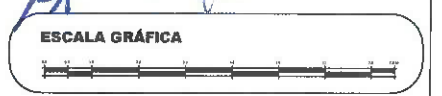

MTRA. MARÍA DOLORES CARRASCOSA  
COORDINADORA DE CALIDAD EN SALUD


ARQ. KARLA PRECORINA BERMÚDEZ  
DIRECTORA DE INFRAESTRUCTURA DE SALUD


ARQ. IRENE MARÍA MANRÍQUEZ GUTIÉRREZ  
SUBDIRECTORA DE INFRAESTRUCTURA DE SALUD


ARQ. ANA MARÍA PÁEZ ARADILLAS  
COORDINADORA DE ESTUDIOS Y PROYECTOS DE OBRA



ARQ. HILDA VÁSQUEZ CONCHA  
COORDINADORA DE ESTUDIOS Y PROYECTOS DE OBRA



DIRECCIÓN DE INFRAESTRUCTURA DE SALUD



CENTRO DE SALUD  
TONAYAN, MPIO. TONAYAN

Tipo de Obra:	REHABILITACIÓN Y AMPLIACIÓN DE UN CENTRO DE SALUD	Codificación:	AG-01
Ubicación:	1A de Juárez 1, Tonayan, 91360 Tonayan, Ver.	Nomenclatura:	PLANTA BAJA ARQUITECTÓNICA
Justificación:	V - XALAPA	Fecha:	FEBRERO 2022
Proyectista:	DEPARTAMENTO DE ESTUDIOS Y PROYECTOS DE OBRA		

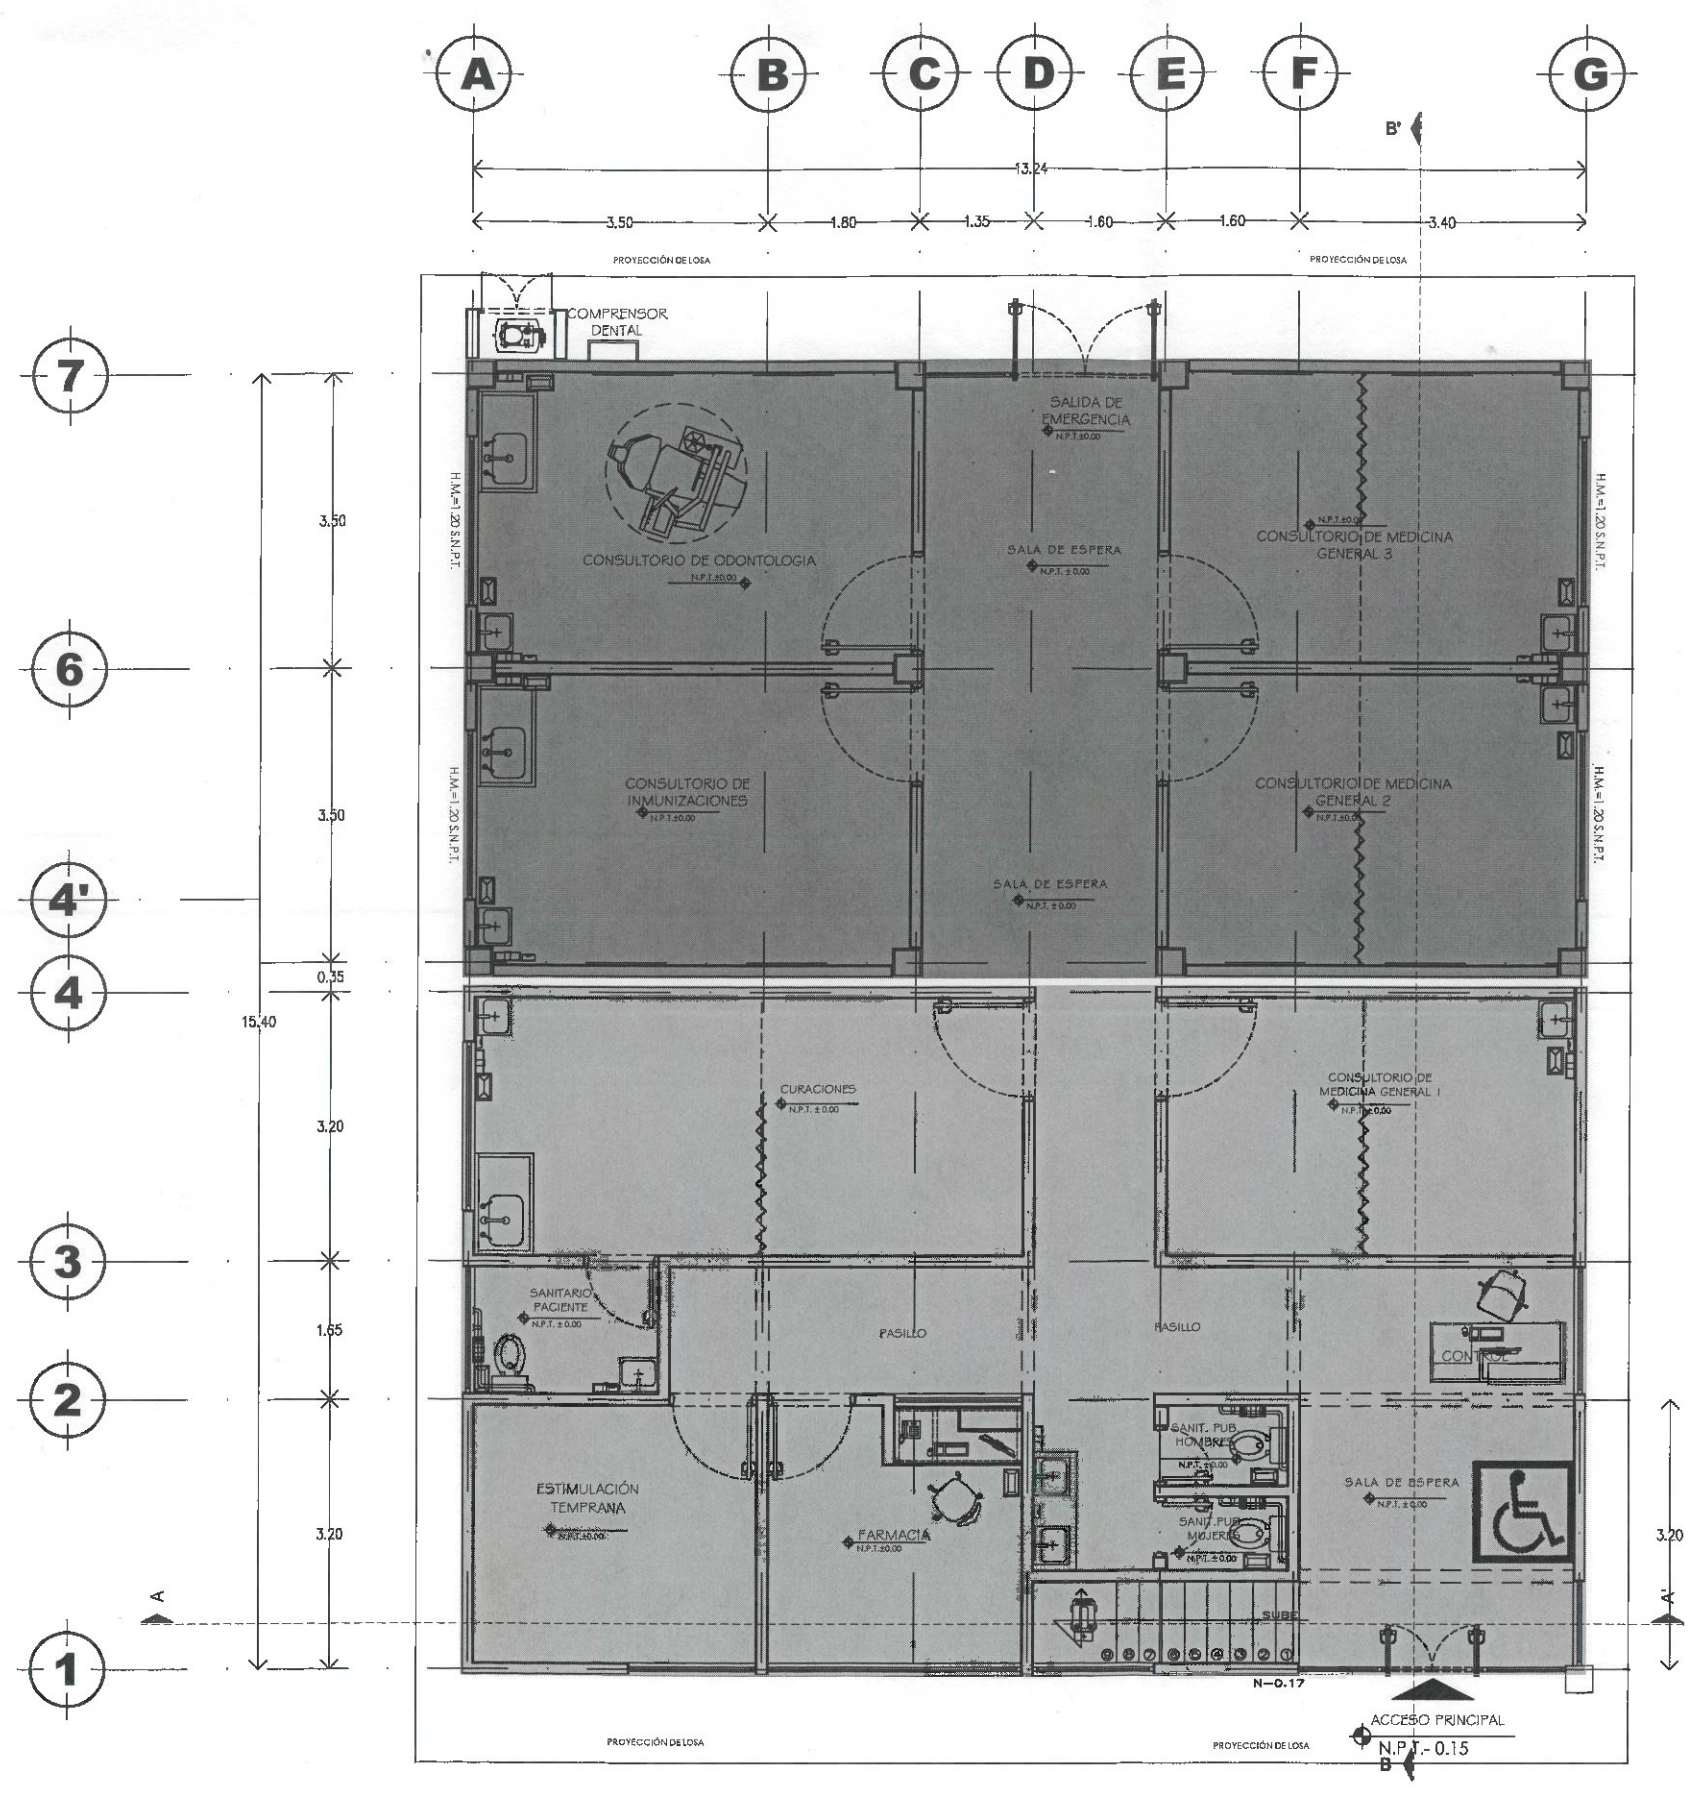

PLANTA BAJA ARQUITECTÓNICA



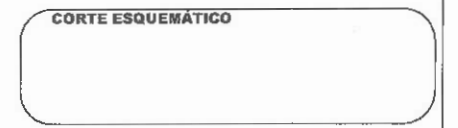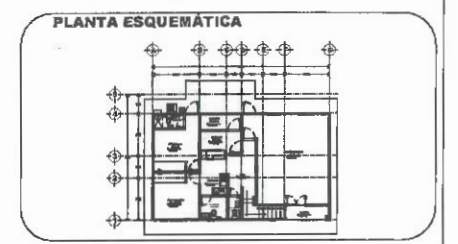

**SIMBOLOGÍA**

- INDICA COTAS A PAÑO
- INDICA COTAS A EJE
- INDICA ALTURA DE PLAFÓN DEL N.P.T.
- INDICA NIVEL DE PISO TERMINADO
- INDICA CAMBIO DE NIVEL EN PISO
- INDICA NIVEL DE BANQUETA
- INDICA NIVEL DE JARDÍN
- INDICA ALTURA DE MURO SOBRE N.P.T.
- INDICA NIVEL DE CUBIERTA
- INDICA NIVEL DE CERRAMIENTO
- INDICA NIVEL DE TERRAZO NATURAL
- INDICA NIVEL DE LECHO BAJO DE LOSA
- INDICA NIVEL DE LECHO ALTO DE LOSA

**NOTAS GENERALES**

- 1.- LAS COTAS SIGEN AL DIBUJO.
- 2.- LAS COTAS Y NIVELES ESTÁN EN METROS.
- 3.- LAS COTAS Y NIVELES SE VERIFICARÁN EN OBRA.
- 4.- EL EMPLEO DE ESTE PLANO ES ÚNICAMENTE PARA LA ESPECIALIDAD INDICADA.

**SUPERFICIES**

- SUPERFICIE DE REHABILITACIÓN 220.00 M<sup>2</sup>
- SUPERFICIE DE AMPLIACIÓN 100.00 M<sup>2</sup>
- SUPERFICIE DE E.P.E.L. Y BANQUETA 5.00 M<sup>2</sup>

**FIRMAS DE VALIDACIÓN**


DRA. ROMÁNA GUTIÉRREZ POLO  
DIRECTORA DE ATENCIÓN MÉDICA

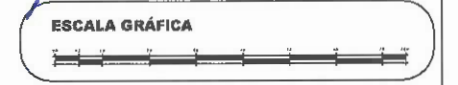

MTRA. MARÍA DOLORES CAPRASCO LAMORA  
COORDINADORA DE CALIDAD EN SALUD


ARQ. KARLA VERÓNICA BERNALDEZ  
DIRECTORA DE INFRAESTRUCTURA DE SALUD


ARQ. IRENE MARÍA MONTAÑÓN GUTIÉRREZ  
SUBDIRECTORA DE INFRAESTRUCTURA DE OBRA


ARQ. MARÍA PATRICIA MADRILAS  
JEFE DE SECCIÓN DE SEGUIMIENTO Y MONITOREO DE OBRA



ARQ. JOSÉ VÁSQUEZ CONCHO  
JEFE DEL DEPARTAMENTO DE DISEÑO Y PROYECTOS DE OBRA



DIRECCIÓN DE INFRAESTRUCTURA  
DE SALUD

CENTRO DE SALUD  
TONAYAN, MPIO. TONAYAN

<b>Tipo de Obra:</b> REHABILITACIÓN Y AMPLIACIÓN DE UN CENTRO DE SALUD	<b>Codificación:</b> <b>AG-02</b>
<b>Ubicación:</b> 1A de Juárez 1, Tonayan, 91360 Tonayan, Ver.	<b>Nomenclatura:</b> PLANTA ALTA ARQUITECTÓNICA
<b>Justificación:</b> V - XALAPA	<b>Fecha:</b> FEBRERO 2022 <b>Escala:</b> S/E
<b>Proyectista:</b> DEPARTAMENTO DE ESTUDIOS Y PROYECTOS DE OBRA	

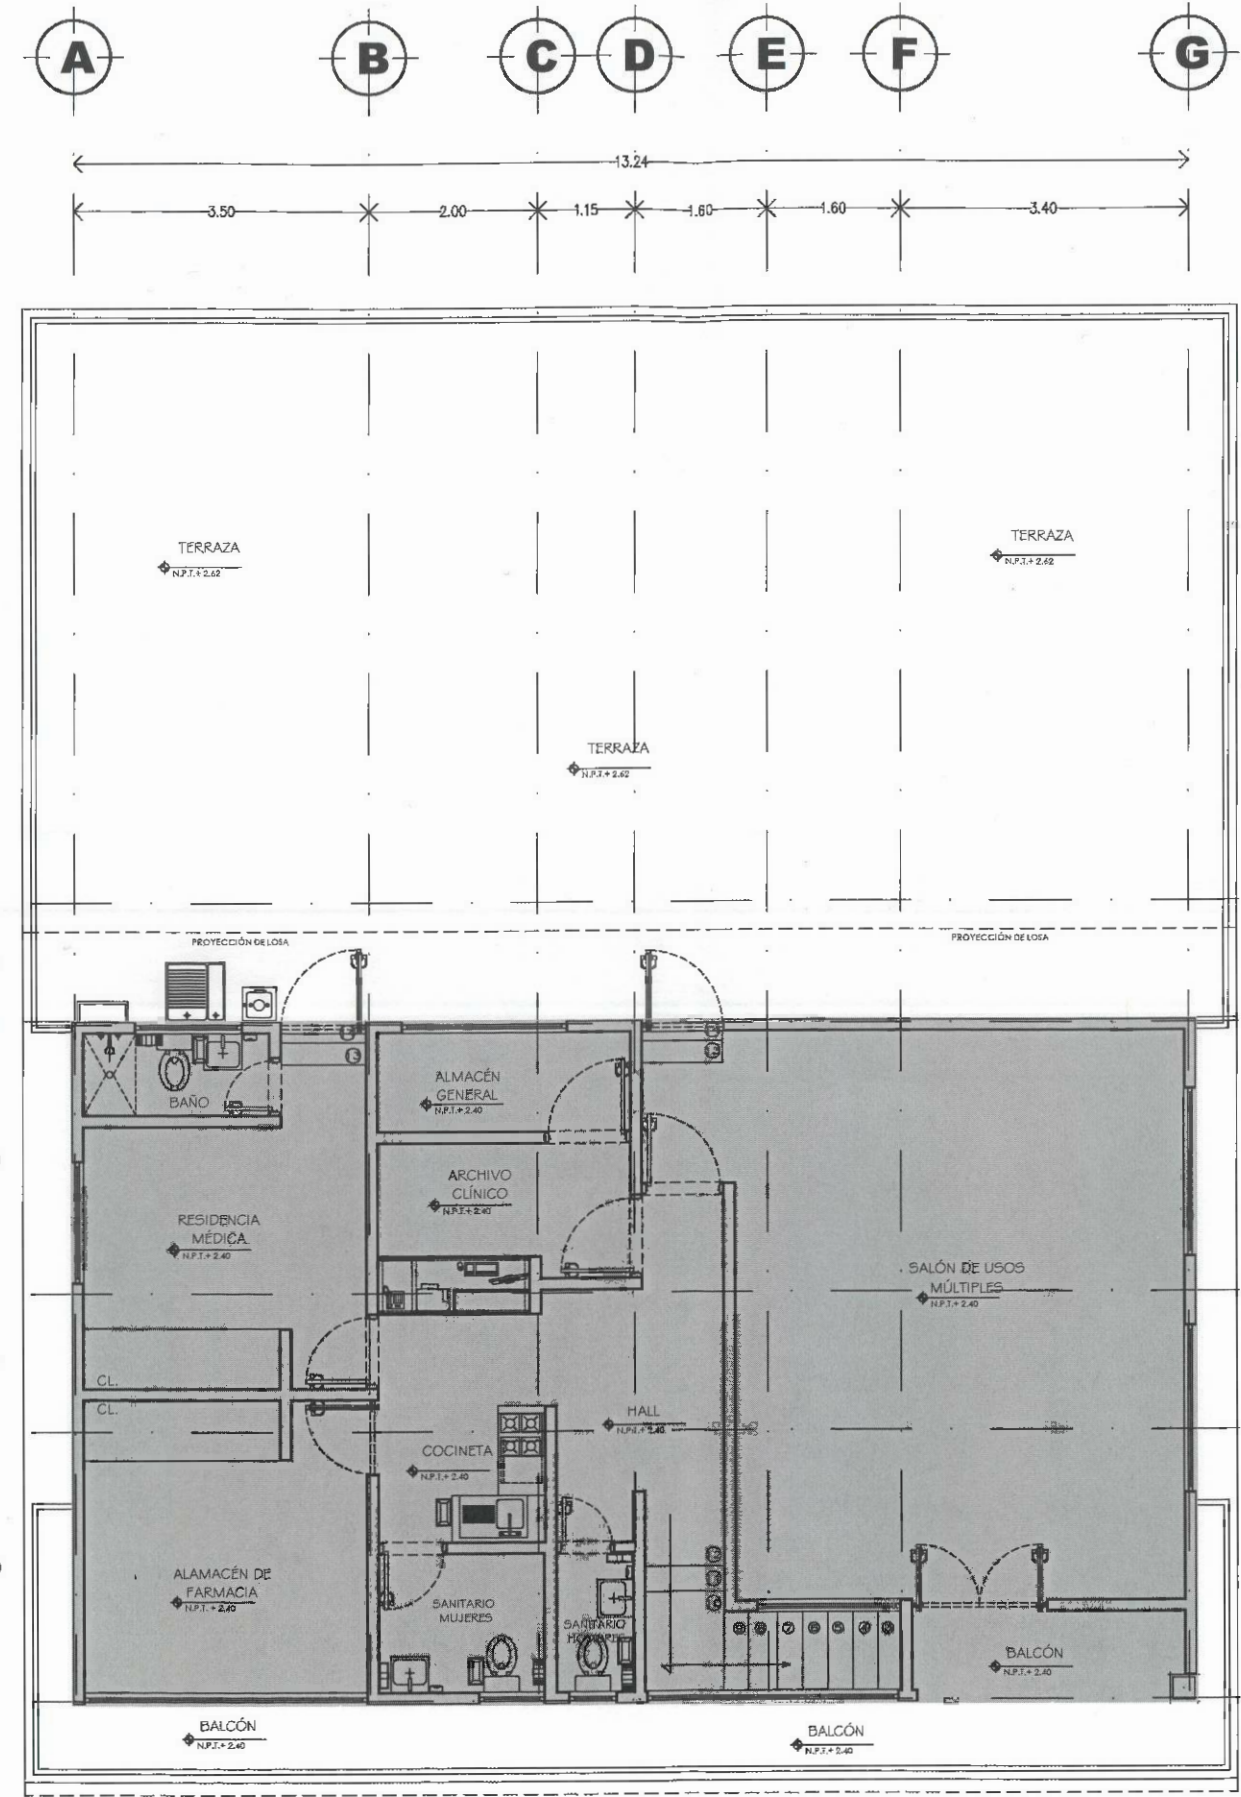

PLANTA ALTA ARQUITECTÓNICA