


ESTRUCTURA	SALUD JILCO	Codificación:	CO-01	Nomenclatura:	PLANTA DE CONJUNTO	Fecha:	MARZO 2022
						Escalot:	S/E
PROYECTOS DE OBRA							

JARDÍN DE NIÑOS FEDERICO FROEBEL

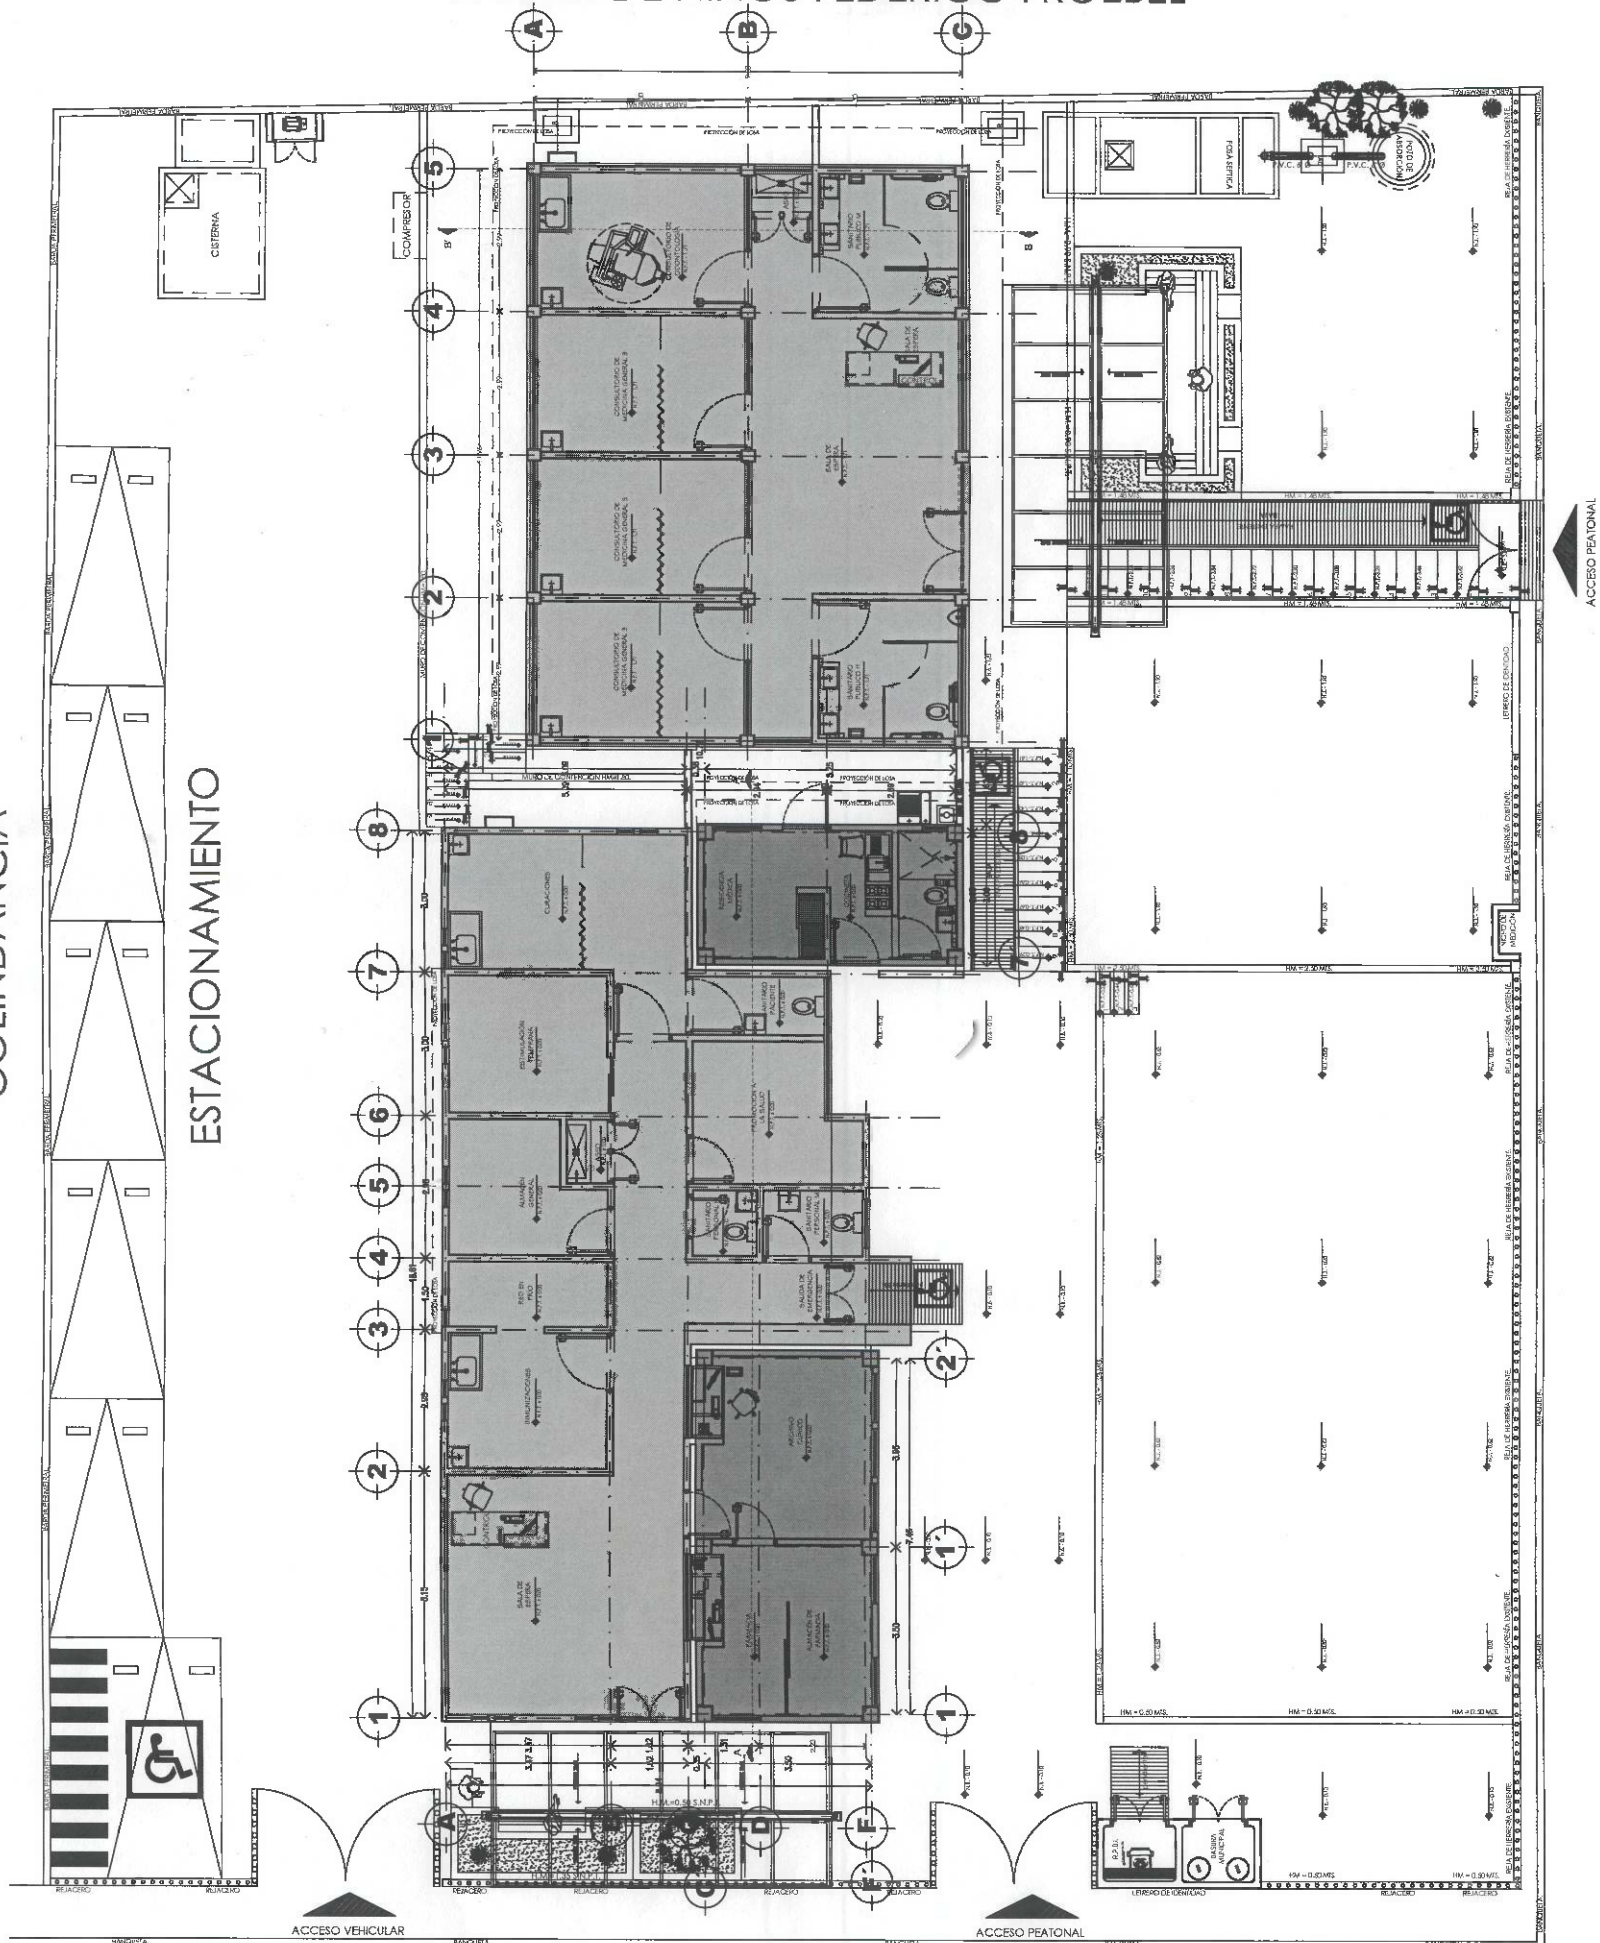

CALLE DIAZ MIRON

PLANTA DE CONJUNTO
CENTRO DE SALUD DE 3 CONSULTORIOS + 1 DENTAL + RESIDENCIA MÉDICA