PRODUCED BY AN AUTODESK STUDENT VERSION

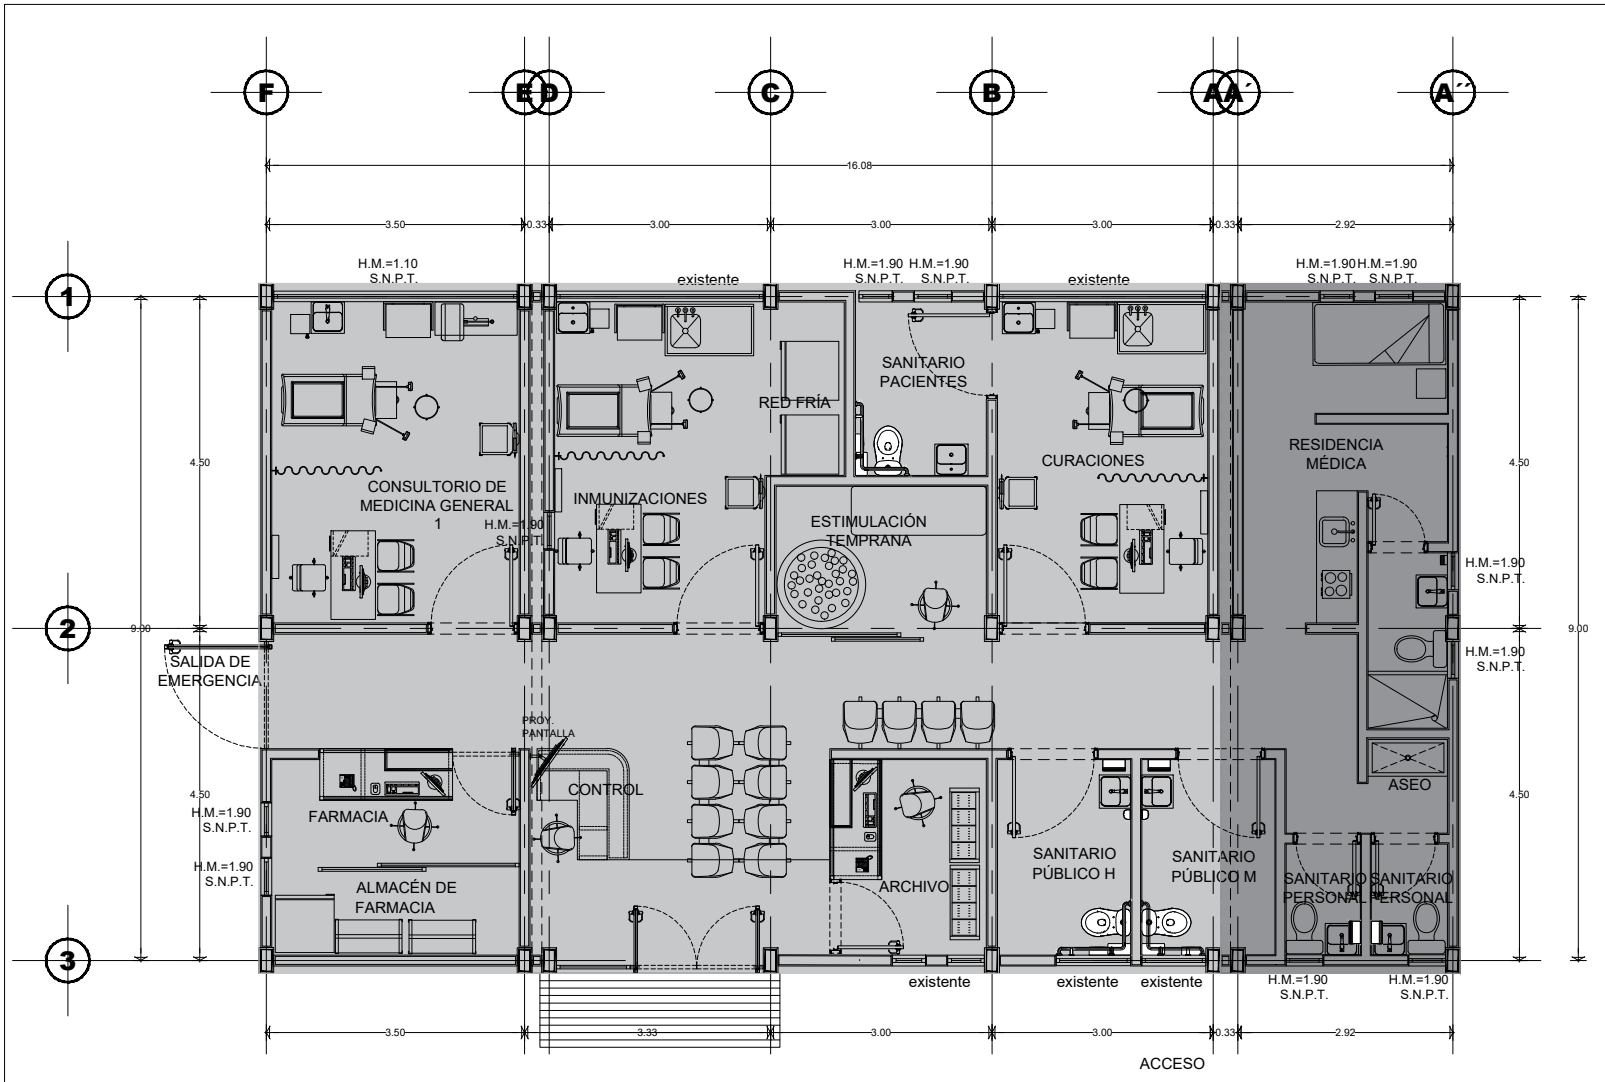

VERACRUZ GOBIERNO DEL ESTADO

SESVER Servicios de Salud de Veracruz

CROQUIS DE LOCALIZACIÓN

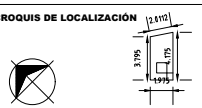

PLANTA ESQUEMÁTICA

CORTE ESQUEMÁTICO

SIMBOLOGÍA

	INDICA COTAS A PAÑO
	INDICA COTAS A EJES
N.P.L. + N.P.T. +	INDICA ALTURA DE PLAFÓN DEL N.P.T.
	INDICA NIVEL DE PISO TERMINADO
	INDICA CAMBIO DE NIVEL EN PISO
N.B.	INDICA NIVEL DE BANQUETA
N.J.	INDICA NIVEL DE JARDÍN
H.M.= S.N.P.T.	INDICA ALTURA DE MURO SOBRE N.P.T.

NOTAS GENERALES

1.- LAS COTAS RIGEN AL DIBUJO.
2.- LAS COTAS Y NIVELES ESTAN EN METROS.
3.- LAS COTAS Y NIVELES SE VERIFICARÁN EN OBRA.
4.- EL EMPLEO DE ESTE PLANO ES UNICAMENTE PARA LA ESPECIALIDAD INDICADA

SUPERFICIES

SUPERFICIE DE TERRENO	787.00 M2
SUPERFICIE DE MEJORAMIENTO	86.50 M2
SUPERFICIE DE AMPLIACIÓN	70.00 M2
SUPERFICIE DE R.P.B.I. Y BASURA	4.14 M2

FIRMAS DE VALIDACIÓN

DR. MARIO ALBERTO AMAT TRACONIS
DIRECTOR DE ATENCIÓN MÉDICA

MTRO. EN C. BARTOLO AVENDAÑO BORROMEO
DIRECTOR DE PROTECCIÓN CONTRA RIESGOS SANITARIOS

MTRO. JAVIER GORDILLO THOMAS
DIRECTOR DE PLANEACIÓN Y DESARROLLO

DRA. MARÍA DOLORES CARRASCO ZAMORA
COORDINACIÓN DE CALIDAD

ARQ. KARLA PEREGRINA BERMÚDEZ
DIRECTORA DE INFRAESTRUCTURA DE SALUD

ARQ. IRENE MARÍA MONTAGNER GUTIERREZ
SUBDIRECTORA DE CONSTRUCCIÓN DE OBRA

ARQ. ANA CELIA PAZZI ARADILLAS
JEFA DE DEPARTAMENTO DE ESTUDIOS Y PROYECTOS DE OBRA

ESCALA GRÁFICA 1.50

DIRECCIÓN DE INFRAESTRUCTURA DE SALUD

CENTRO DE SALUD

Obra: CENTRO DE SALUD DE 1 CONSULTORIO GENERAL + RESIDENCIA MÉDICA	Nomenclatura: PLANTA ARQUITECTÓNICA GENERAL
Ubicación: LOC. HORMIGUERO, MPIO. DE TAMIAHUA	Codificación: PA-01
Tipo de Obra: MEJORAMIENTO Y AMPLIACIÓN	Fecha: MARZO 2020
	Escala: 1:50

Proyectista: DEPARTAMENTO DE ESTUDIOS Y PROYECTOS DE OBRA

PRODUCED BY AN AUTODESK STUDENT VERSION

PRODUCED BY AN AUTODESK STUDENT VERSION