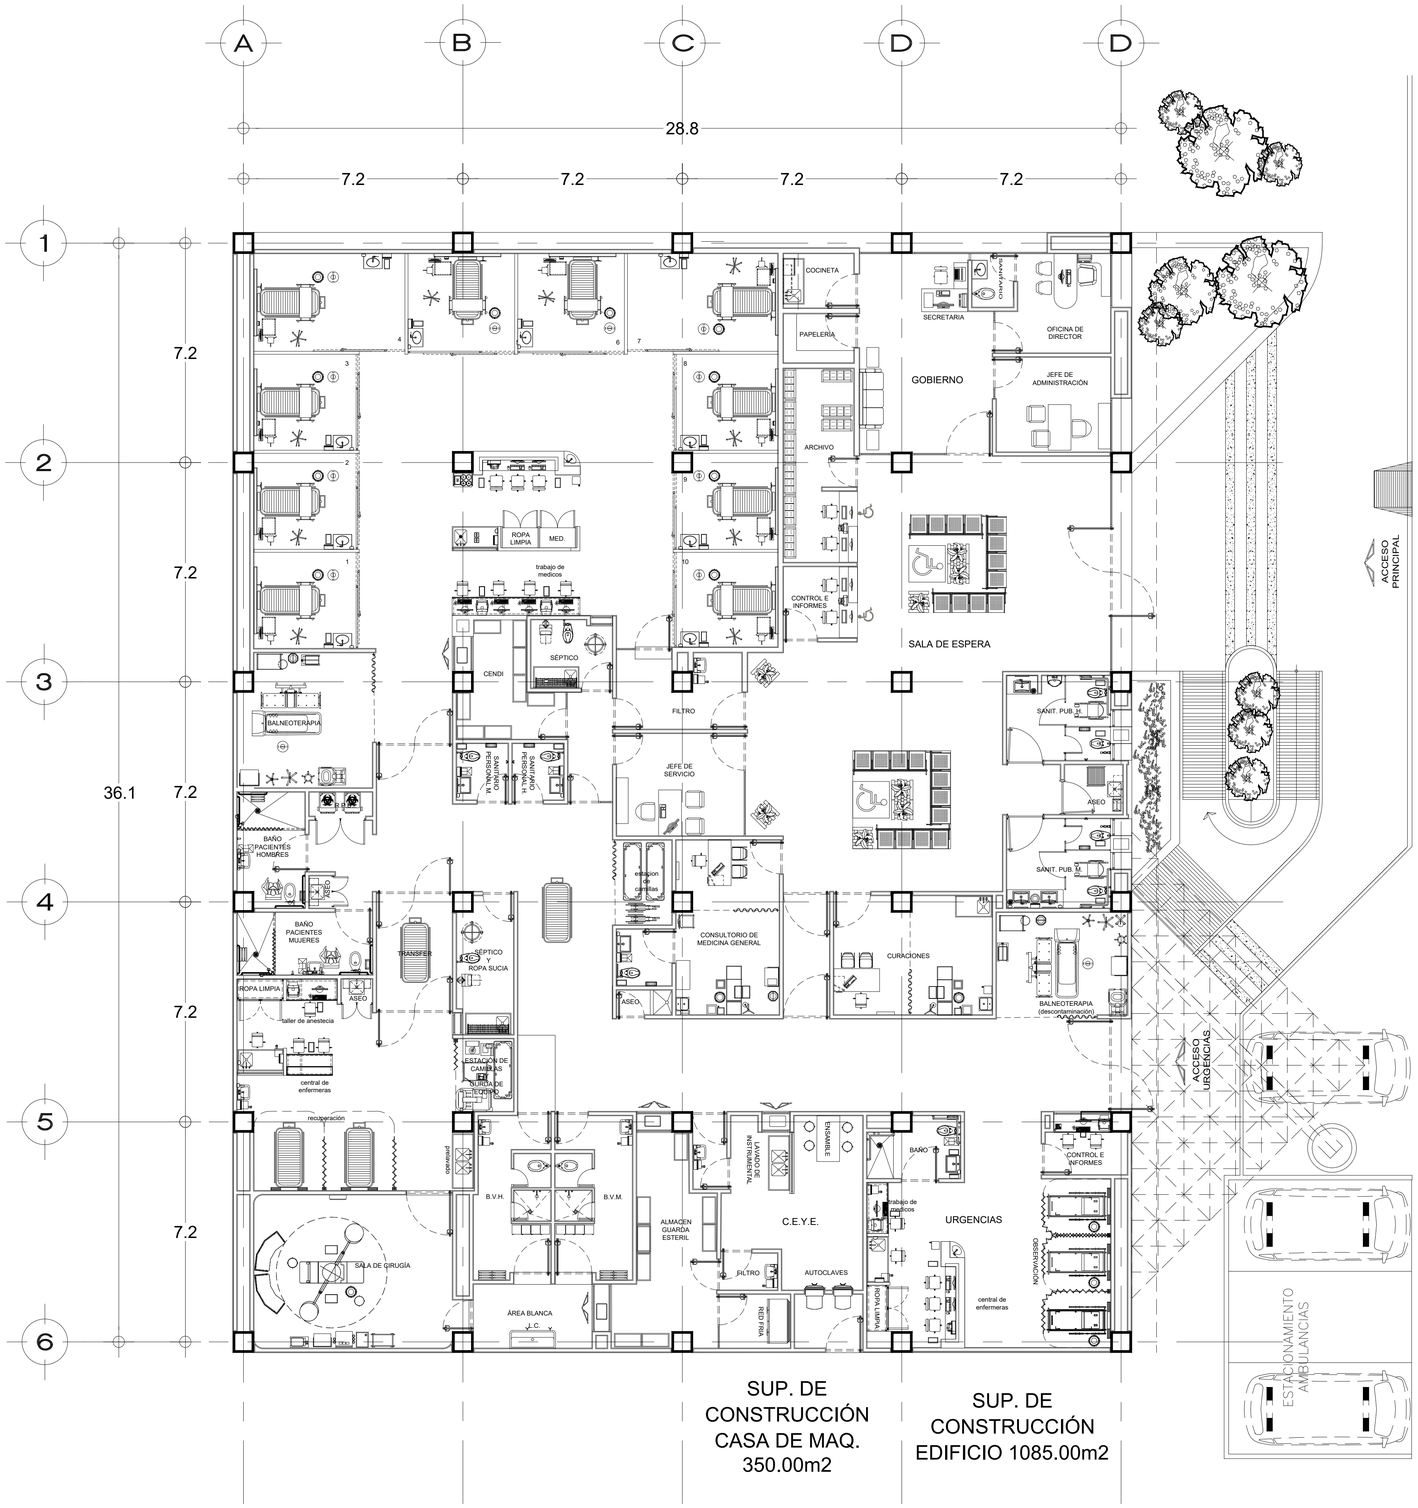

VERACRUZ GOBIERNO DEL ESTADO

SESVER Servicios de Salud de Veracruz

PLANTA ESQUEMÁTICA

CROQUIS DE LOCALIZACIÓN

CORTE ESQUEMÁTICO

SIMBOLOGÍA

	INDICA COTAS A PAÑO
	INDICA COTAS A EJES
N.P.L. =	INDICA ALTURA DE PLAFÓN DEL N.P.T.
N.P.T. =	INDICA NIVEL DE PISO TERMINADO
	INDICA CAMBIO DE NIVEL EN PISO
N.B.	INDICA NIVEL DE BANQUETA
N.J.	INDICA NIVEL DE JARDÍN
H.M.= S.N.P.T.	INDICA ALTURA DE MURO SOBRE N.P.T.

NOTAS GENERALES

1.- LAS COTAS RIGEN AL DIBUJO.
2.- LAS COTAS Y NIVELES ESTAN EN METROS.
3.- LAS COTAS Y NIVELES SE VERIFICARÁN EN OBRA.
4.- EL EMPLEO DE ESTE PLANO ES UNICAMENTE PARA LA ESPECIALIDAD INDICADA

SUPERFICIES

SUPERFICIE DE CONSTRUCCIÓN	1085.00 M2
SUPERFICIE DE CUARTO DE MAQUINAS	350.00 M2

FIRMAS DE VALIDACIÓN

DR. ALEJANDRO REY DEL ANGEL AGUILAR
DIRECTOR DE ATENCIÓN MÉDICA

MTRO. EN C. BARTOLO AVENDAÑO BORROMEO
DIRECTOR DE PROTECCIÓN CONTRA RIESGOS SANITARIOS

MTRO. JAVIER GORDILLO THOMAS
DIRECTOR DE PLANEACIÓN Y DESARROLLO

DRA. MARÍA DOLORES CARRASCO ZAMORA
COORDINACIÓN DE CALIDAD

ARQ. KARLA PEREGRINA BEMÚDEZ
DIRECTORA DE INFRAESTRUCTURA DE SALUD

ARQ. IRENE MARÍA MONTAGNIER GUTIÉRREZ
SUBDIRECTOR DE CONSTRUCCIÓN DE OBRA

ARQ. ANA CELIA PAZZI ARADILLAS
JEFA DE DEPARTAMENTO DE ESTUDIOS Y PROYECTOS DE OBRA

ESCALA GRÁFICA

2.5 0.0 1.0 2.0 3.0 4.0 5.0 m

DIRECCIÓN DE INFRAESTRUCTURA DE SALUD

PROTOTIPO QUEMADOS

Obra: PROTOTIPOS QUEMADOS	Nomenclatura: PLANTA DE ANTEPROYECTO
Ubicación: PROTOTIPO	Codificación: PA-01
Tipo de Obra: OBRA NUEVA	Fecha: JUNIO 2020
	Escala: S/E

Proyectista:

DEPARTAMENTO DE ESTUDIOS Y PROYECTOS DE OBRA